


Légende des extraits cartographiques (Zonage avant/après modification)

 Zonage du PLU

 Emplacement réservé

 Polygone d'emprise maximale des constructions

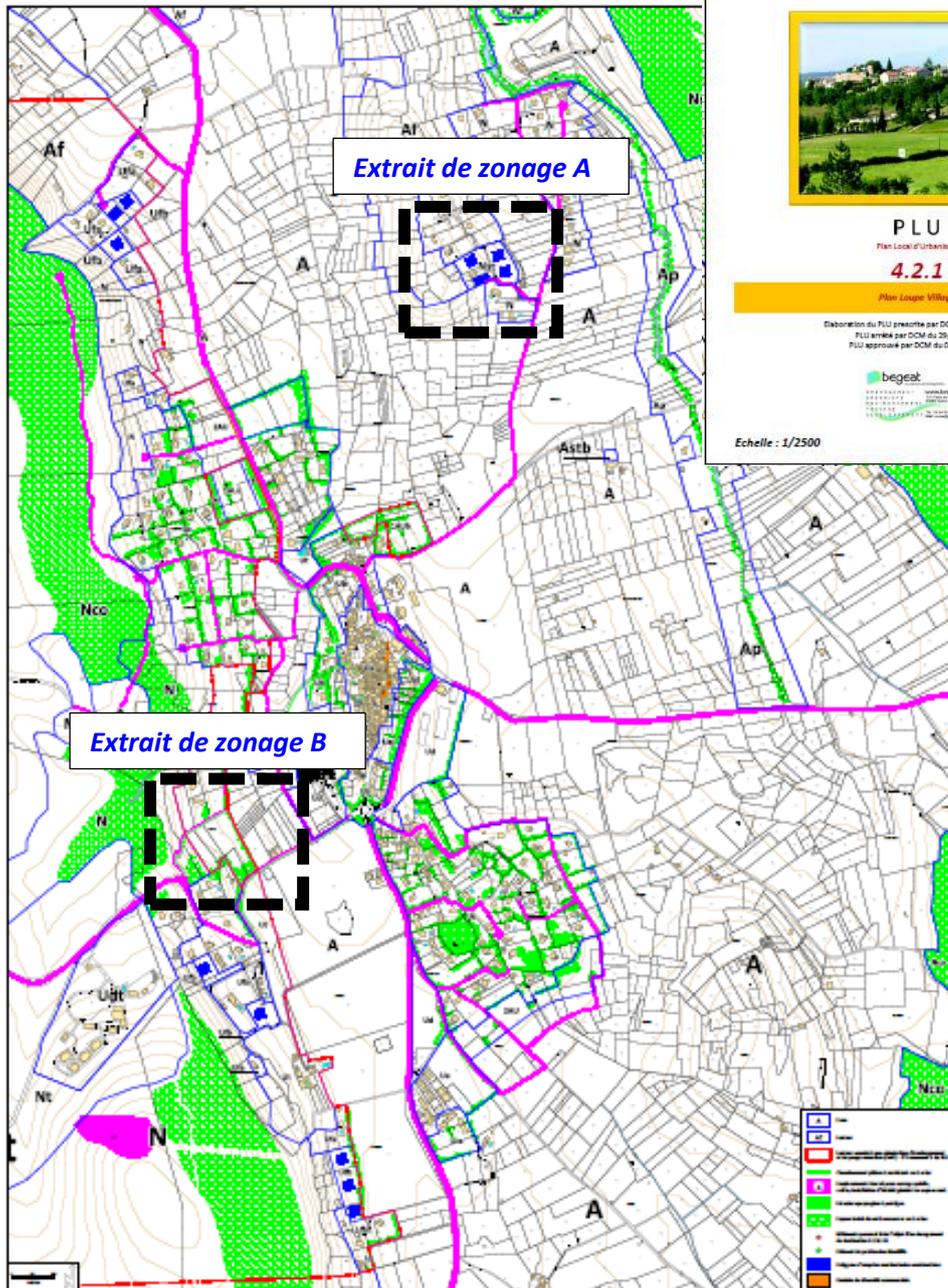

MONTMEYAN


PLU
Plan Local d'Urbanisme
4.2.1
Plan Local de l'Urbanisme

Elaboration du PLU prescrite par DCM du 26/09/2013
PLU arrêté par DCM du 29/05/2018
PLU approuvé par DCM du 05/05/2020


begeat

Echelle : 1/2500

Extrait de zonage A

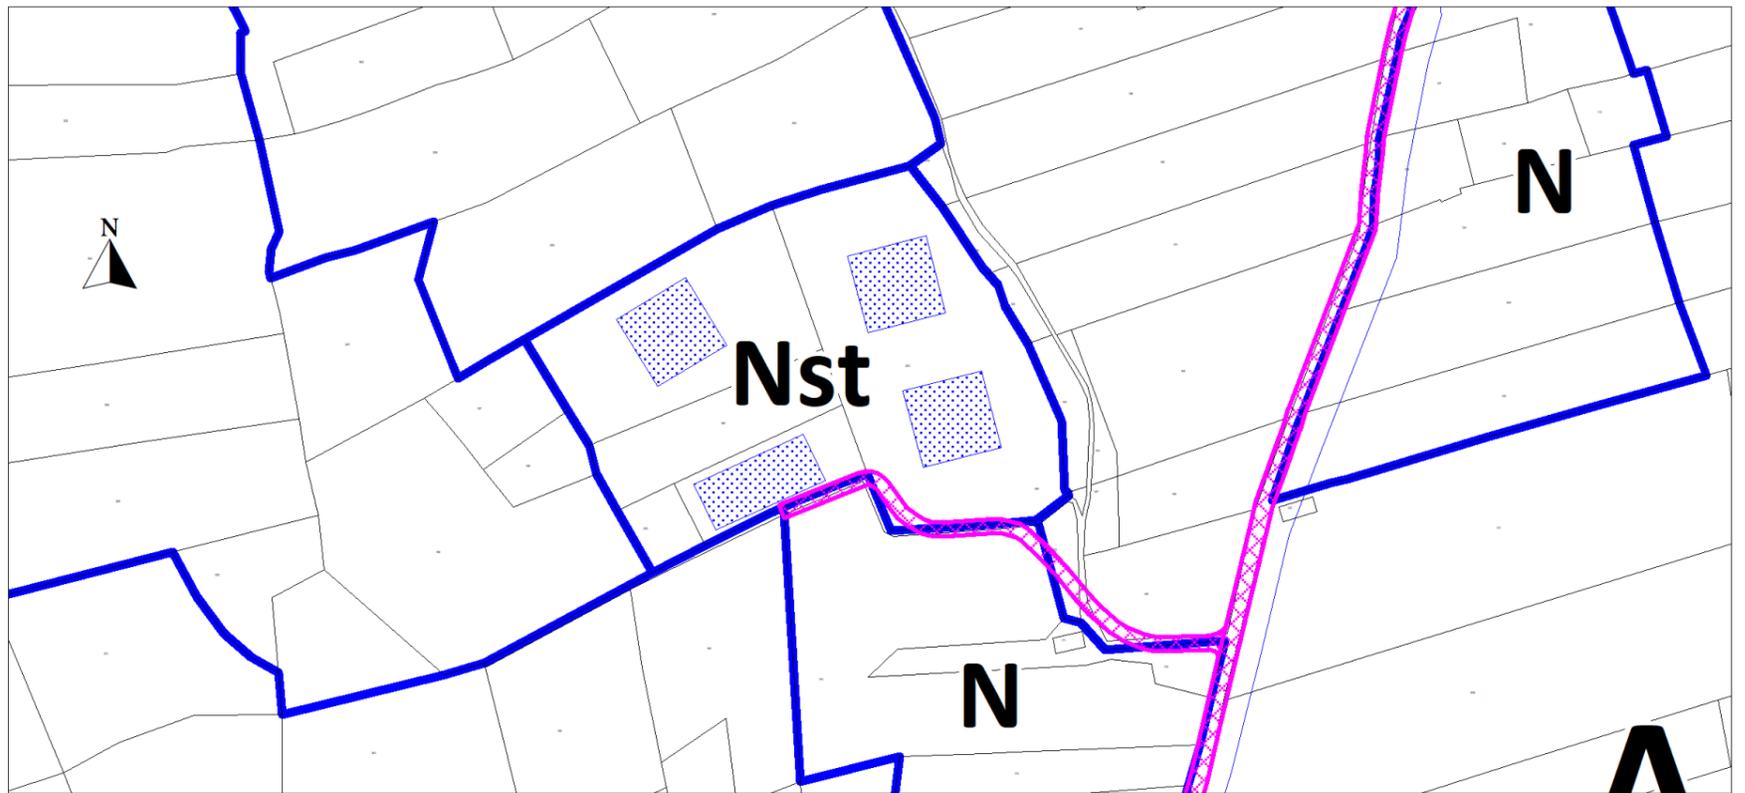


Extrait du PLU approuvé (échelle 1cm= 25 mètres)

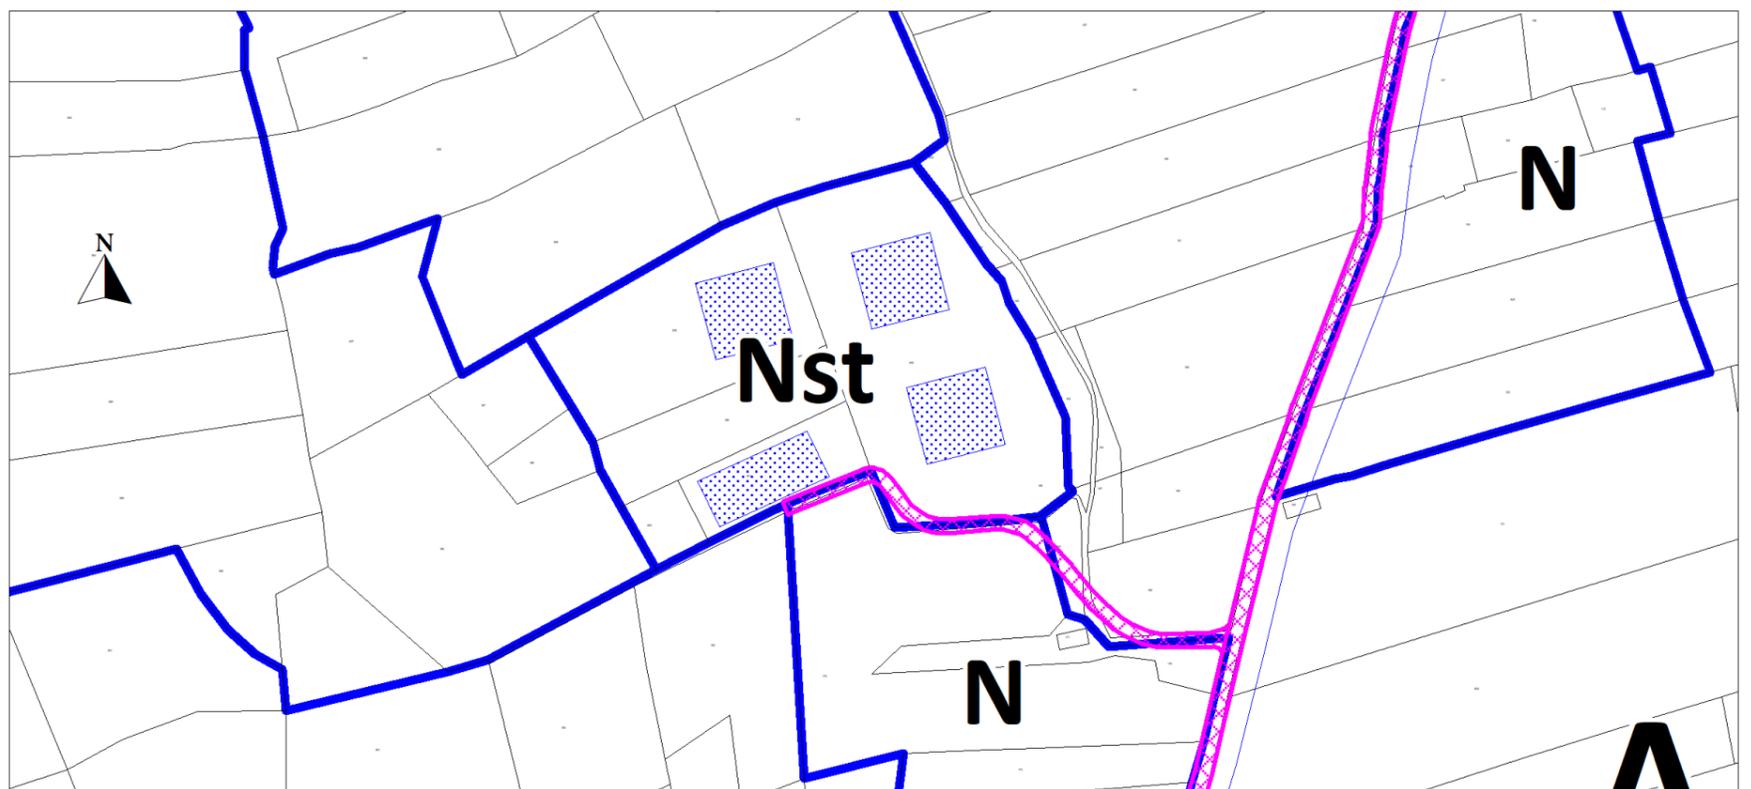


Extrait du PLU modifié (échelle 1cm= 25 mètres)

Extrait de zonage B

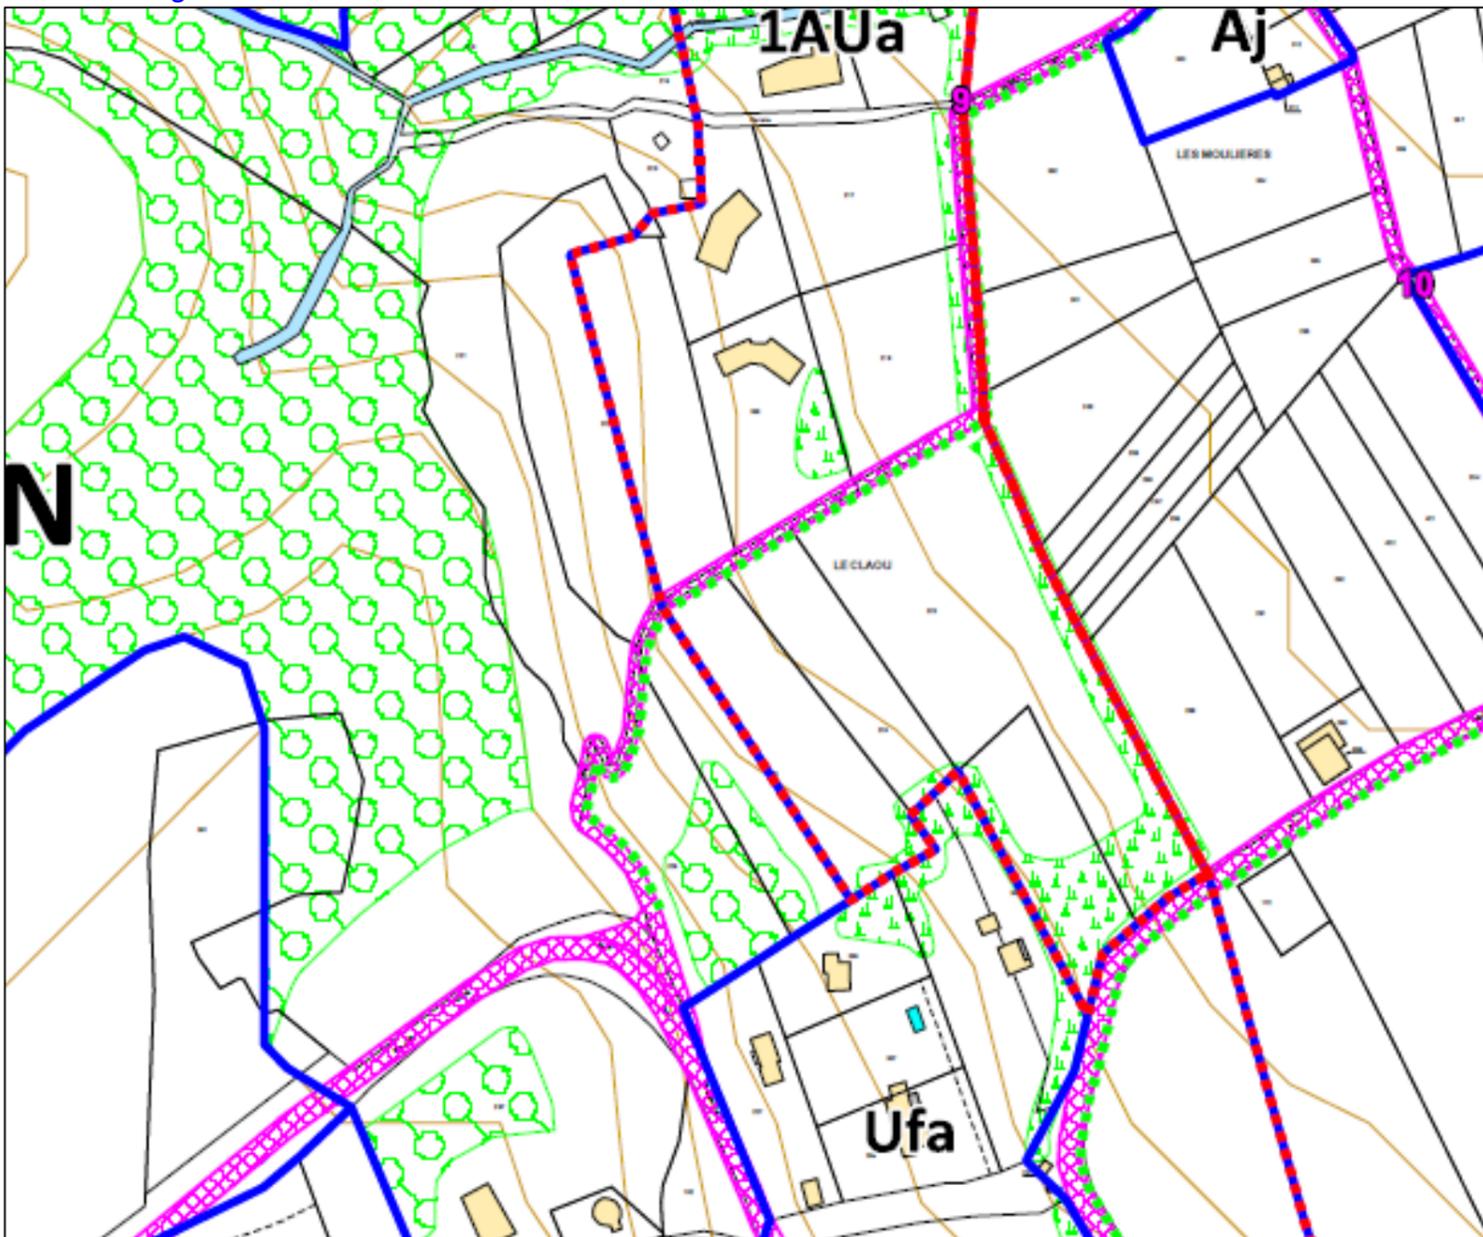

Extrait du PLU approuvé

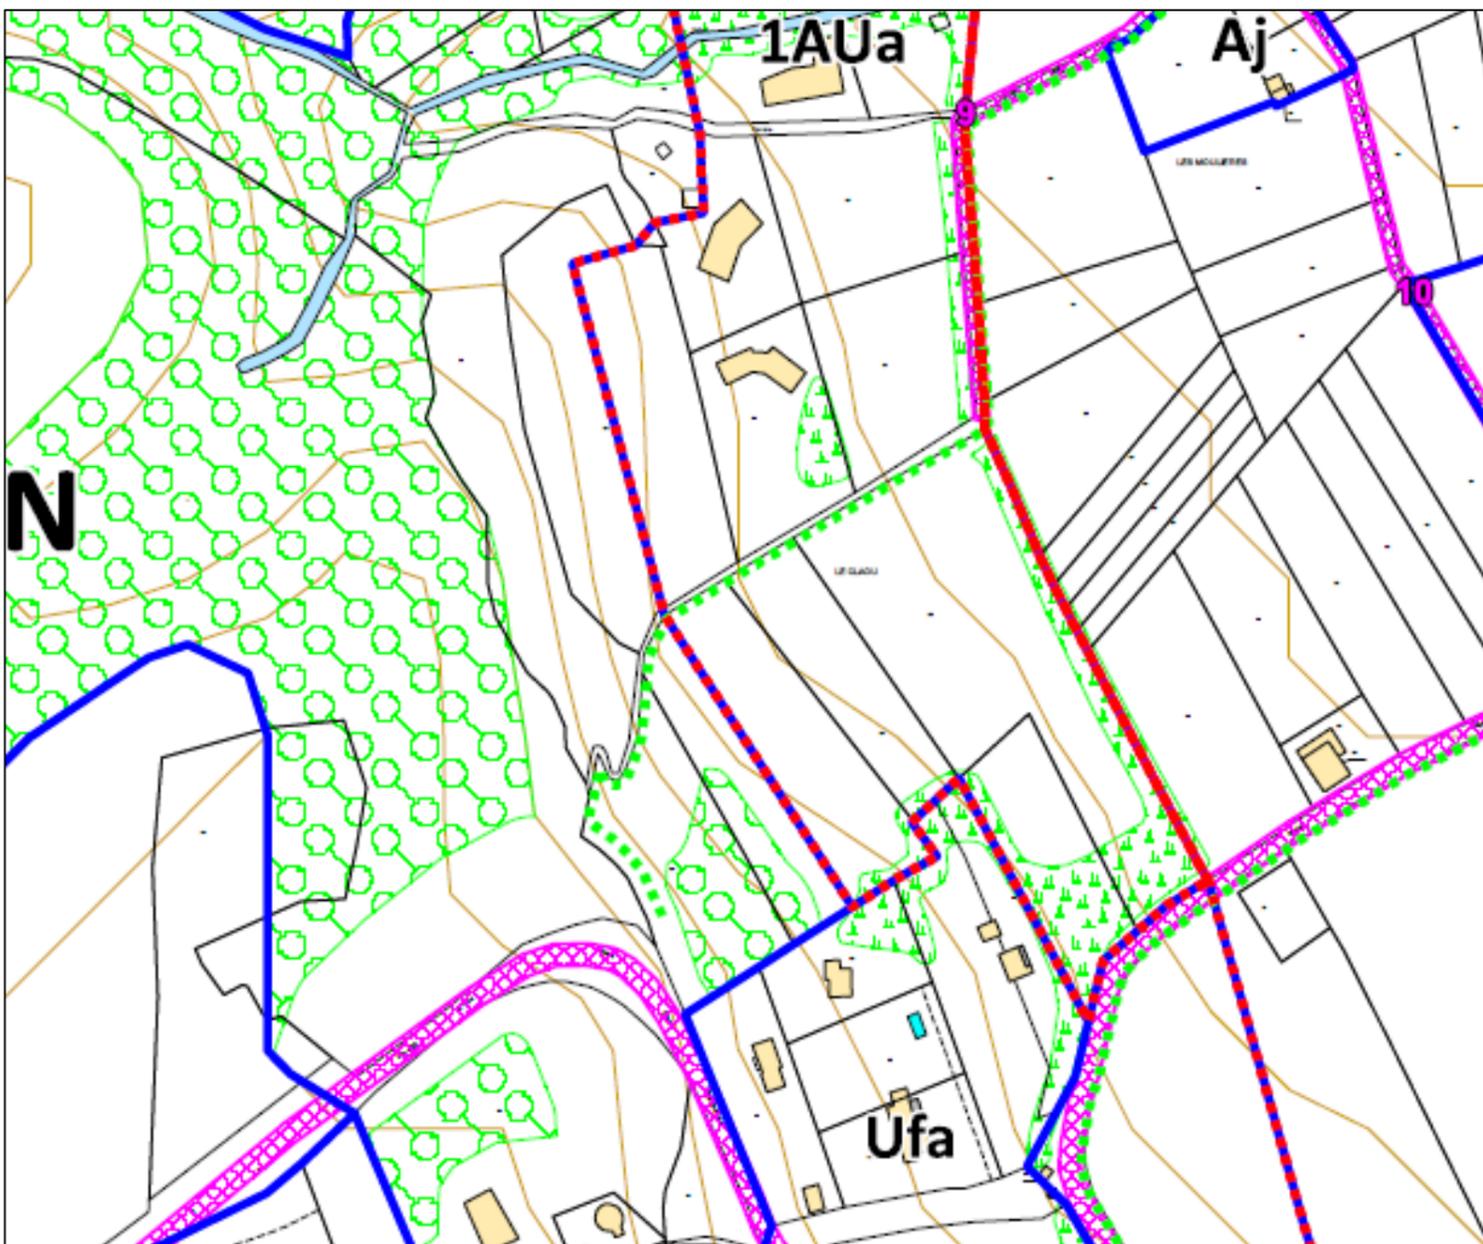

Extrait du PLU modifié